


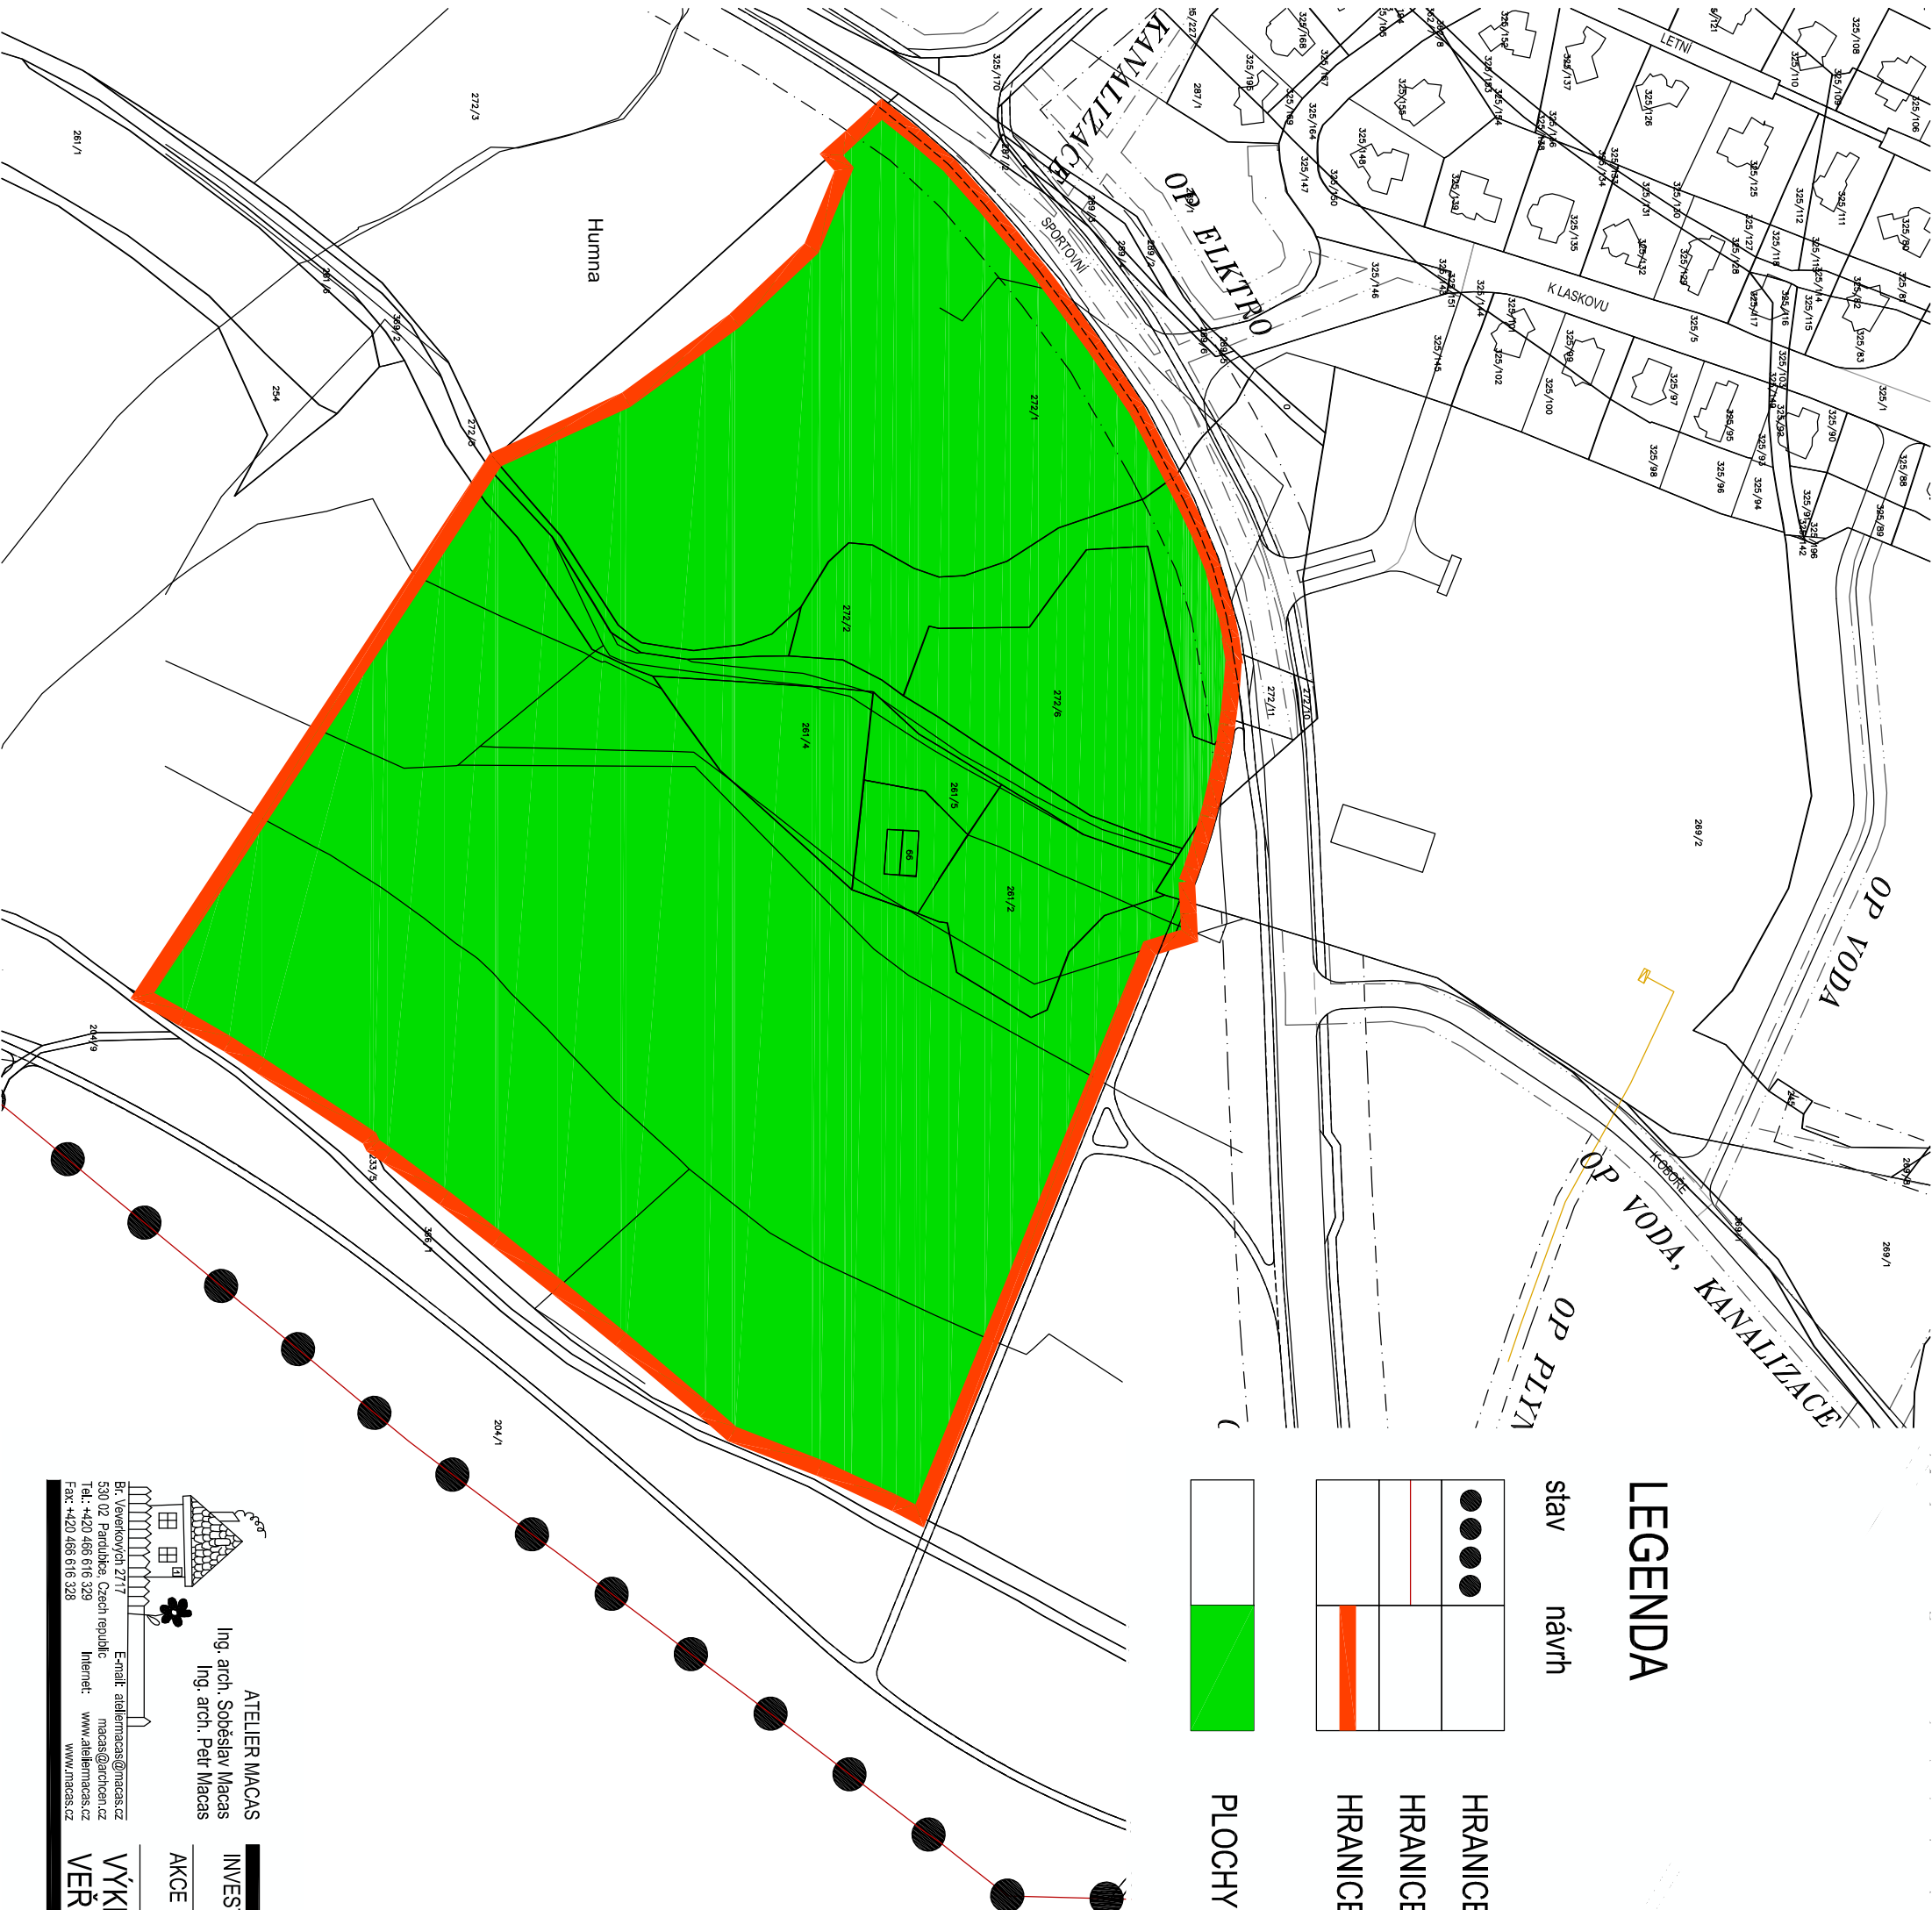


LEGENDA

stav návrh

●●●●	
—	

HRANICE ÚZEMÍ ŘEŠENÉHO ÚZEMNÍM PLÁNEM
HRANICE KATASTRU
HRANICE ŘEŠENÉHO ÚZEMÍ - ZMĚNA ÚP č.1

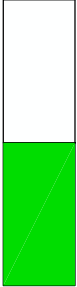

PLOCHY PŘEDPOKLÁDANÉHO ZÁBORU ZPF

ATELIER MACAS
Ing. arch. Soběslav Macas
Ing. arch. Petr Macas

Br. Veverkovyň 2717
530 02 Paroubke, Czech republic
Tél.: +420 486 616 329
Fax: +420 486 616 328

Email: ateliermacas@macas.cz
macas@archten.cz
Internet: www.ateliermacas.cz
www.macas.cz

INVESTOR	Obec Bradlec OU Bradlec, 293 06 Kosmonosy	VYPRACOVAL: Arch. Macas	STUPEŇ	Změna ÚPD č.1
AKCE	Změna územního plánu č. 1 BRADLEC	DATUM	03.2009	
		FORMÁT	2*A4	
		MĚŘITKO	1:2000	
VÝKRES VEŘEJNÉ PROSPĚŠNÝCH PLOCH				IV.1