


Legenda

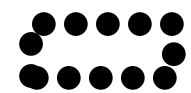


hranice řešeného území

hranice obcí s rozšířenou působností

OS3 - Rozvojová osa republikového významu Praha - Mladá Boleslav - Liberec

OBk2 - Rozvojová oblast krajského významu Mladá Boleslav - Mnichovo Hradiště

pozn. "Mapový podklad - Koordinační výkres ZÚR SK"

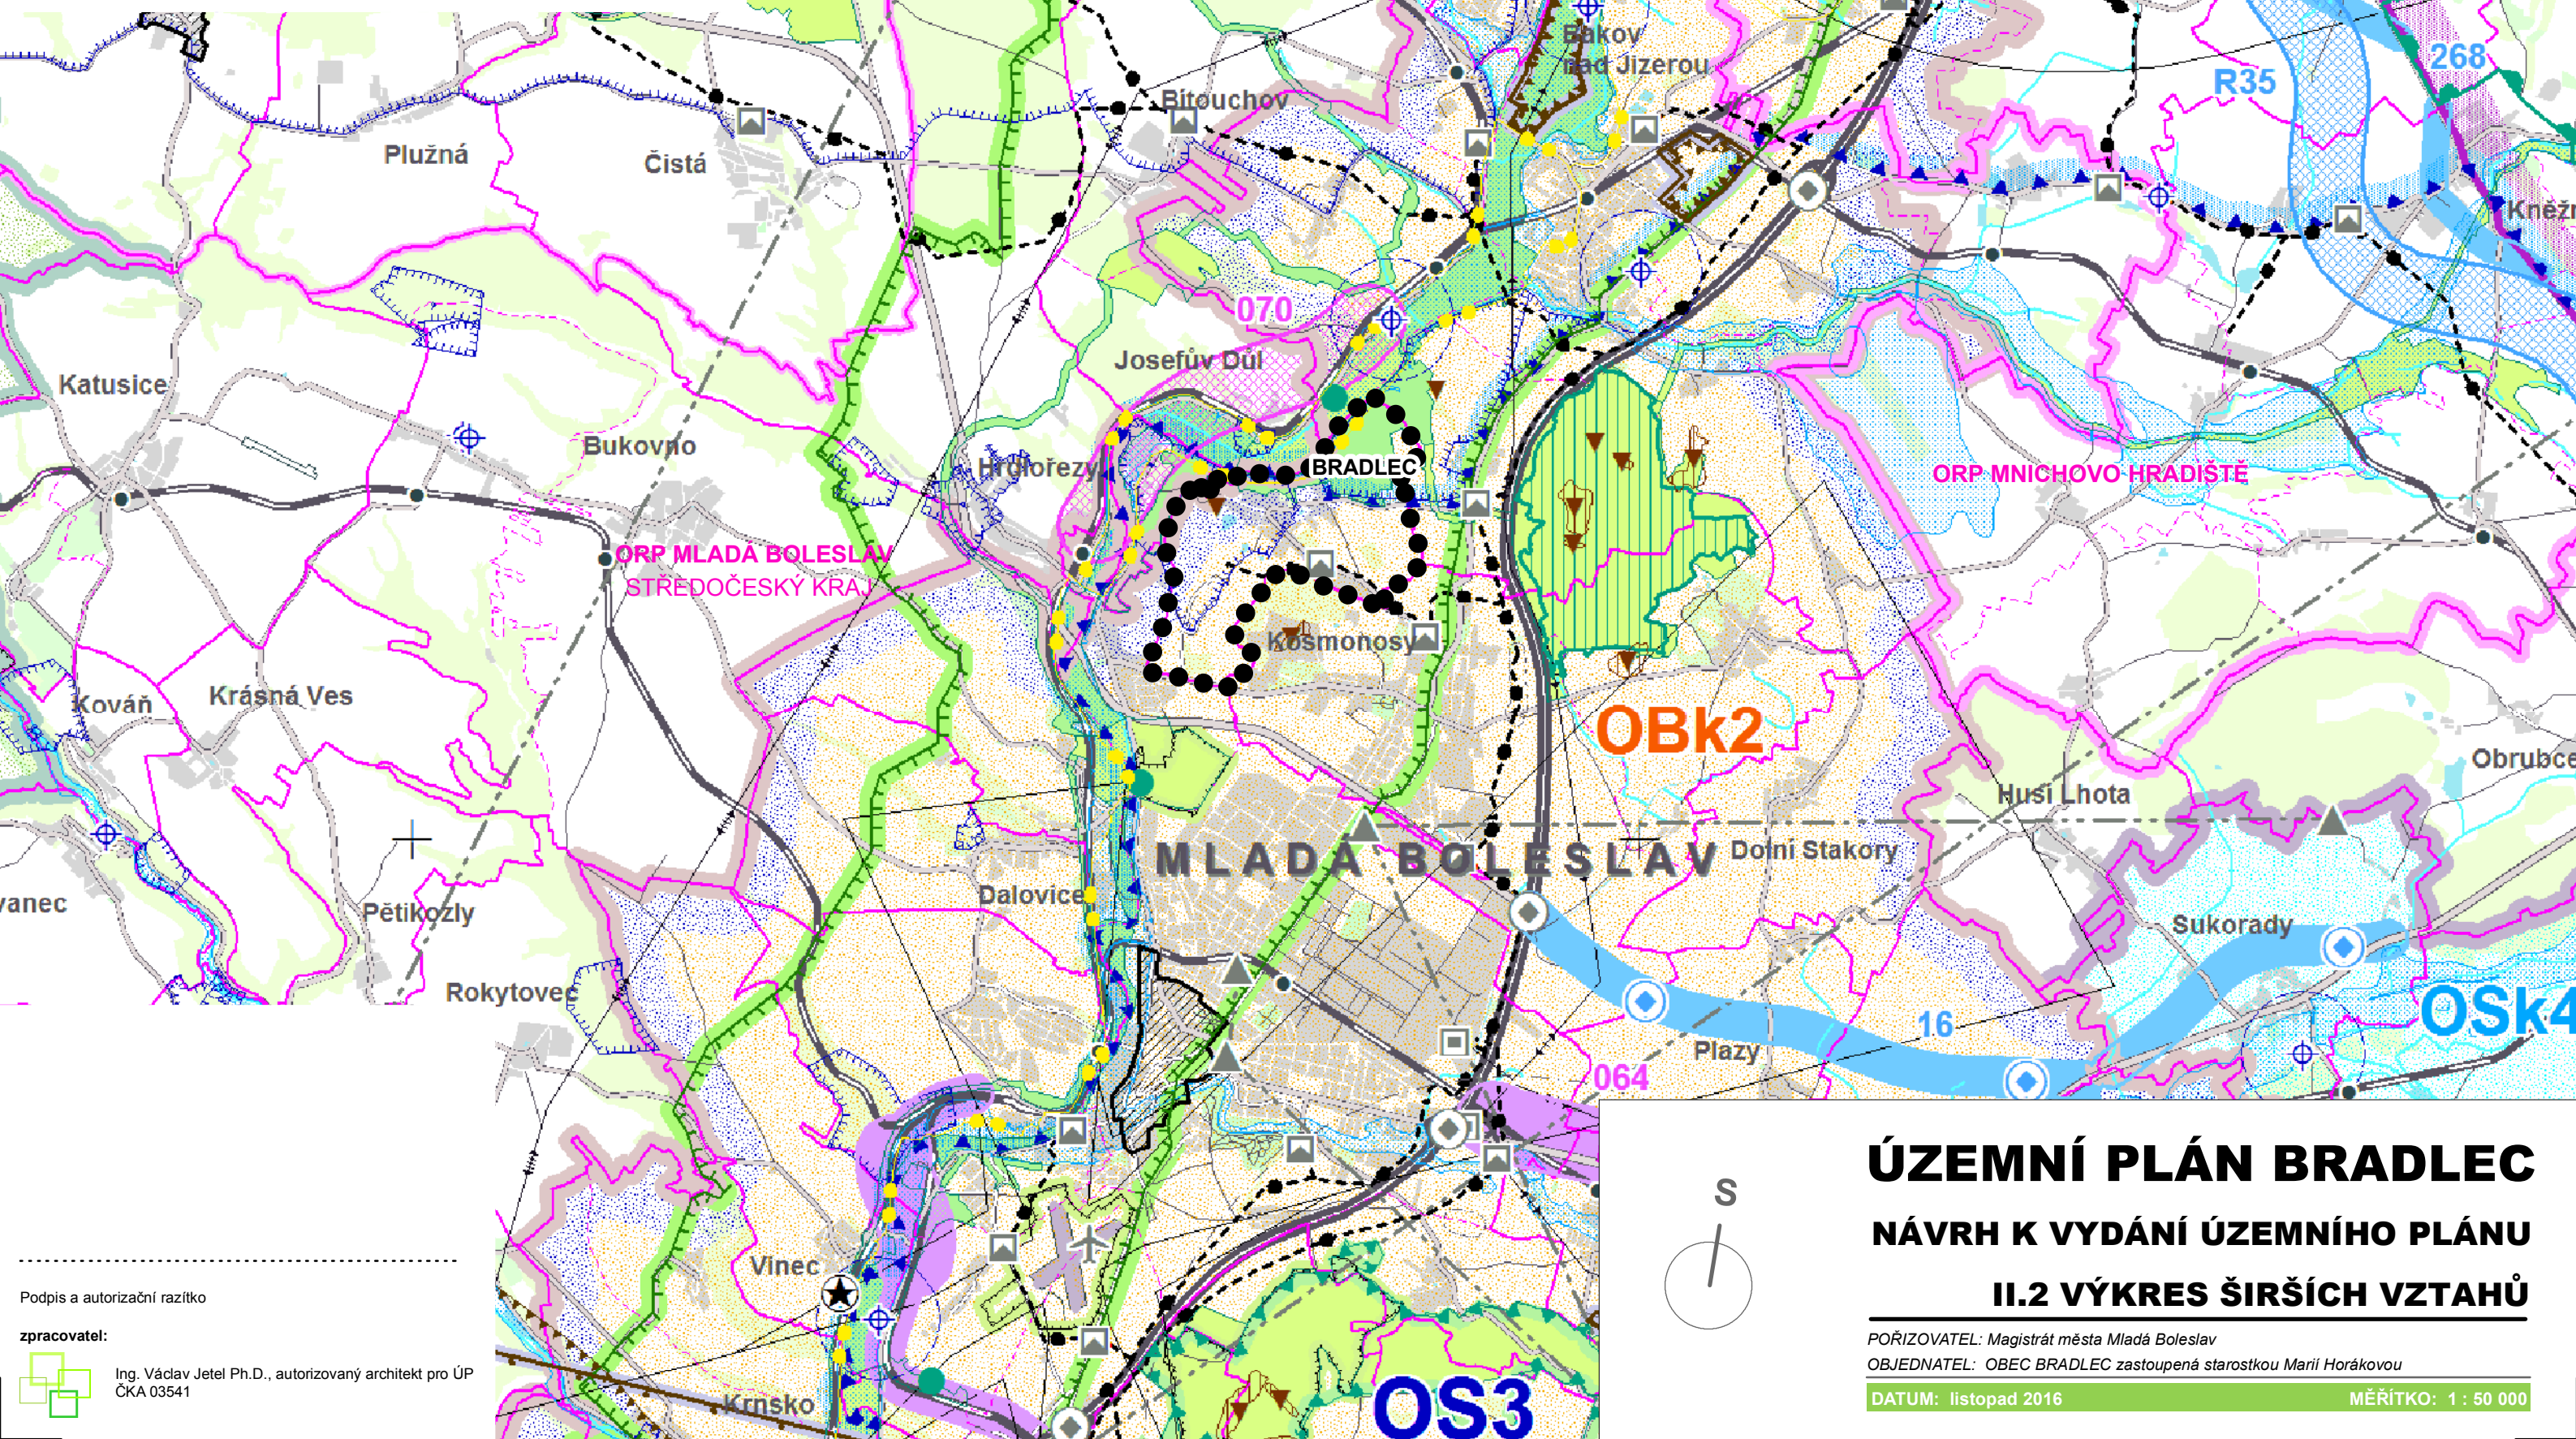

Podpis a autorizační razítko

zpracovatel:



Ing. Václav Jetel Ph.D., autorizovaný architekt pro ÚP
ČKA 03541



ÚZEMNÍ PLÁN BRADLEC

NÁVRH K VYDÁNÍ ÚZEMNÍHO PLÁNU

II.2 VÝKRES ŠIRŠÍCH VZTAHŮ

PORIZOVATEL: Magistrát města Mladá Boleslav

OBJEDNATEL: OBEC BRADLEC zastoupená starostkou Marií Horákovou

DATUM: listopad 2016

MĚŘITKO: 1 : 50 000