


ZMĚNA č.1 ÚZEMNÍHO PLÁNU BRADLEC

I.1 VÝKRES ZÁKLADNÍHO ČLENĚNÍ ÚZEMÍ - VÝŘEZ I.

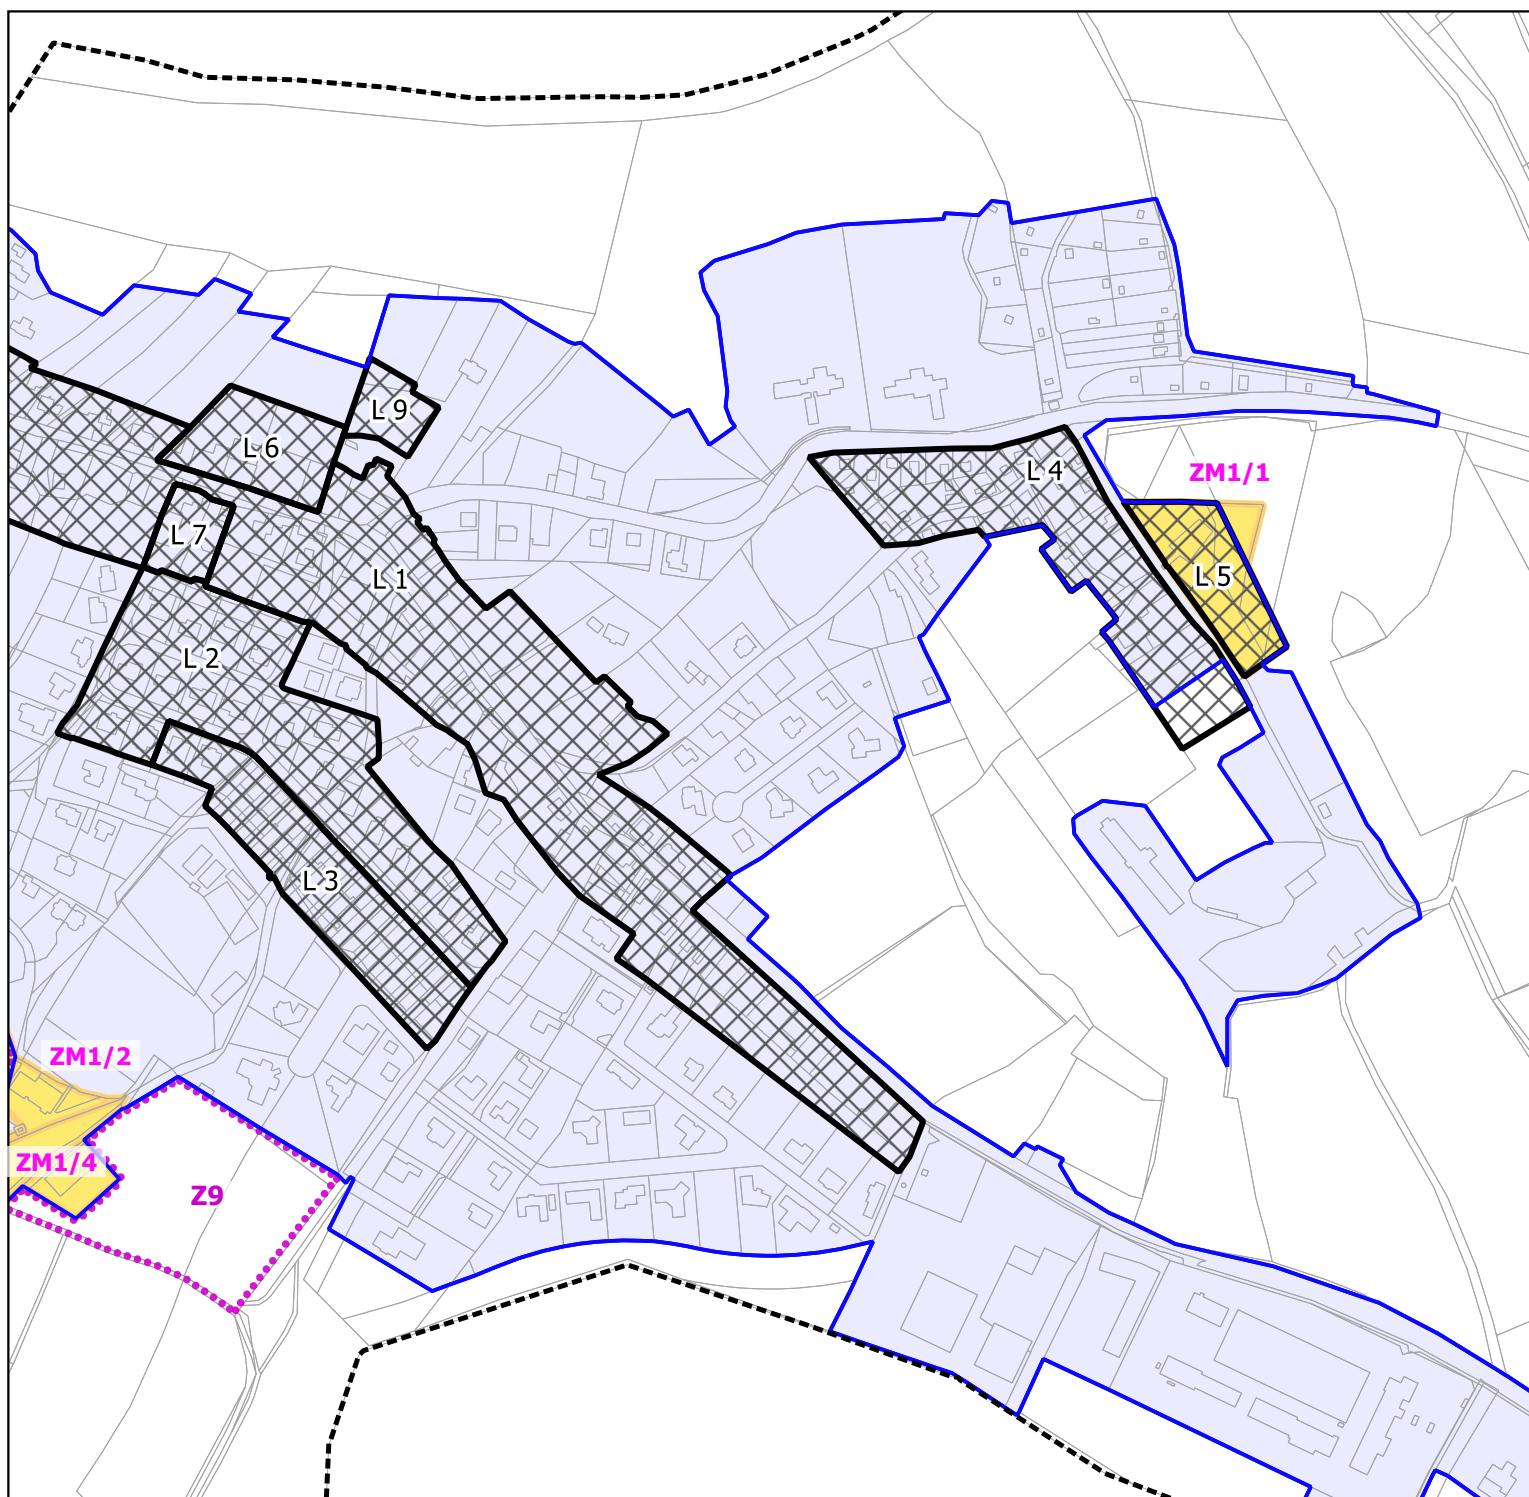

LEGENDA



hranice řešeného území




hranice zastavěného území k 1.12. 2020



ZM1/1 rozsah změny č.1



lokality se specifickými podmínkami prostorového uspořádání

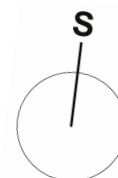

1 : 5 000