Legenda

STABILIZOVANÉ PLOCHY | PLOCHY ZMĚN | ÚZEMNÍ REZERVY

- hranice řešeného území
- zastavěné území k 31.05.2015
- Z1 — zastavitelné plochy
- P1 — plochy přestavby
- K1 — plochy změn v krajině
- KD1 — koridory veřejné infrastruktury

(§4 vyhl.č.501/2006 Sb.) PLOCHY BYDLENÍ

- BH — BYDLENÍ v bytových domech
- BI — BYDLENÍ v rodinných domech - městské a příměstské

(§5 vyhl.č.501/2006 Sb.) PLOCHY REKREACE

- RZ — REKREACE zahrádkové osady
- RN — REKREACE na plochách přírodního charakteru

(§6 vyhl.č.501/2006 Sb.) PLOCHY OBČANSKÉHO VYBAVENÍ

- OV — OBČANSKÉ VYBAVENÍ veřejná infrastruktura
- OS — OBČANSKÉ VYBAVENÍ tělovýchovná a sportovní zařízení
- OH — OBČANSKÉ VYBAVENÍ hřibitovy
- OX — OBČANSKÉ VYBAVENÍ se specifickým využitím

(§7 vyhl.č.501/2006 Sb.) PLOCHY VEŘEJNÝC PROSTRANSTVÍ

- PV — VEŘEJNÁ PROSTRANSTVÍ
- ZV — VEŘEJNÁ PROSTRANSTVÍ veřejná zeleň

(Metodika MINIS) ZELEŇ

- ZS — ZELEŇ soukromá a vyhrazená

(§8 vyhl.č.501/2006 Sb.) PLOCHY SMÍŠENÉ OBYTNÉ

- SV — SMÍŠENÉ OBYTNÉ venkovské
- SK — SMÍŠENÉ OBYTNÉ komerční

(§9 vyhl.č.501/2006 Sb.) PLOCHY DOPRAVNÍ INFRASTRUKTURY

- DS — DOPRAVNÍ INFRASTRUKTURA silniční

(§10 vyhl.č.501/2006 Sb.) PLOCHY TECHNICKÉ INFRASTRUKTURY

- TI — (TI) TECHNICKÁ INFRASTRUKTURA inženýrské sítě

(§11 vyhl.č.501/2006 Sb.) PLOCHY VÝROBY A SKLADOVÁNÍ

- VZ — VÝROBA A SKLADOVÁNÍ zemědělská výroba

(§12 vyhl.č.501/2006 Sb.) PLOCHY SMÍŠENÉ VÝROBNÍ

- VS — PLOCHY SMÍŠENÉ VÝROBNÍ

(§13 vyhl.č.501/2006 Sb.) PLOCHY VODNÍ A VODOHOSPODÁŘSKÉ

- W — PLOCHY VODNÍ A VODOHOSPODÁŘSKÉ

(§14 vyhl.č.501/2006 Sb.) PLOCHY ZEMĚDĚLSKÉ

- NZ — PLOCHY ZEMĚDĚLSKÉ

(§15 vyhl.č.501/2006 Sb.) PLOCHY LESNÍ

- NL — PLOCHY LESNÍ

(§17 vyhl.č.501/2006 Sb.) PLOCHA SMÍŠENÁ NEZASTAVĚNÉHO ÚZEMÍ

- NS — PLOCHY SMÍŠENÉ NEZASTAVĚNÉHO ÚZEMÍ

STAV | NÁVRH

- nadregionální biokoridor
- osa nadregionálního biokoridoru
- významný krajinný prvek
- pásmo 50m od okraje lesa
- hranice krajinného rázu
- investice do půdy
- sesuvné území
- útvar povrchových vod tekoucích
- vodovodní řad
- čerpací stanice vodárenská
- vodojem
- úpravna vody
- zdroj přírodní pitné vody
- OP technického objektu zásobování vodou
- OP vod. zdroje III. stupně

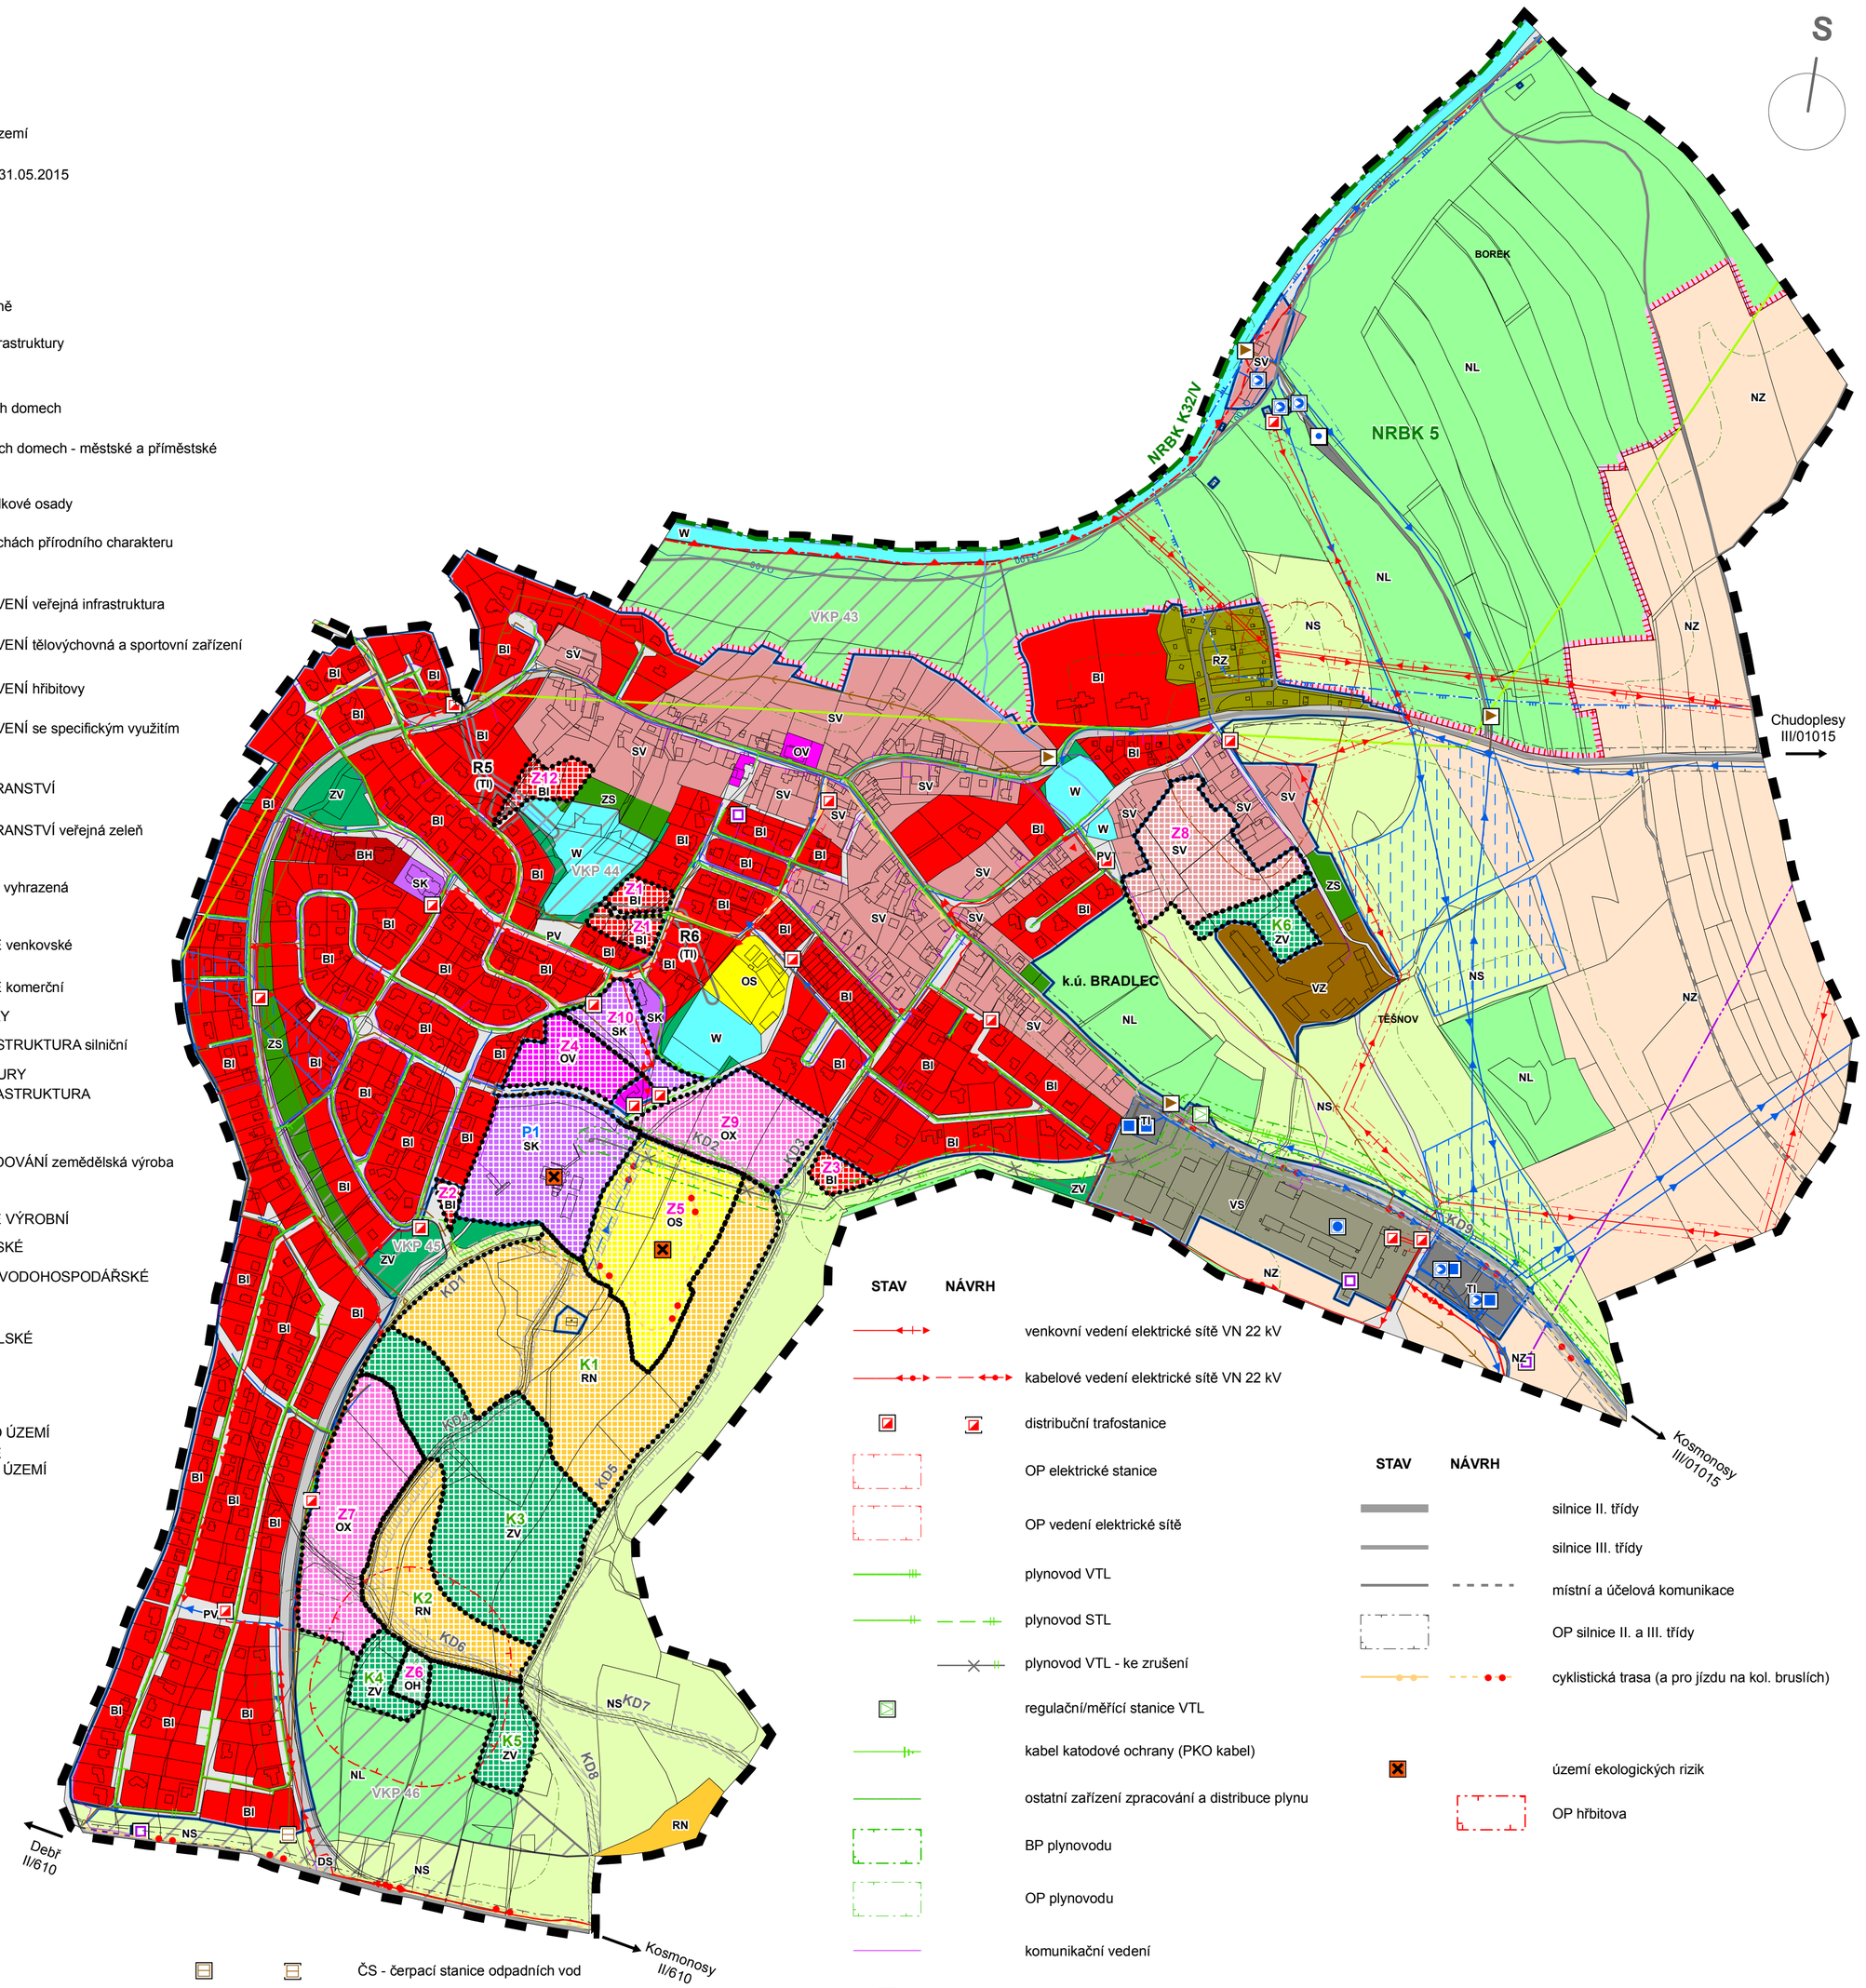

STAV | NÁVRH

- venkovní vedení elektrické sítě VN 22 kV
- kabelové vedení elektrické sítě VN 22 kV
- distribuční trafostanice
- OP elektrické stanice
- OP vedení elektrické sítě
- plynovod VTL
- plynovod STL
- plynovod VTL - ke zrušení
- regulační/měřící stanice VTL
- kabel katodové ochrany (PKO kabel)
- ostatní zařízení zpracování a distribuce plynu
- BP plynovodu
- OP plynovodu
- komunikační vedení
- komunikační zařízení
- rádioreléová trasa

STAV | NÁVRH

- silnice II. třídy
- silnice III. třídy
- místní a účelová komunikace
- OP silnice II. a III. třídy
- cyklistická trasa (a pro jízdu na kol. bruslích)
- území ekologických rizik
- OP hřbitova

- ČS - čerpací stanice odpadních vod
- výústní objekt
- kanalizační stoka
- Q 100 — záplavové území s periodicitou 100 let
- aktivní zóna záplavového území

ÚZEMNÍ PLÁN BRADLEC

NÁVRH K VYDÁNÍ ÚZEMNÍHO PLÁNU

II.1 KOORDINAČNÍ VÝKRES

POŘIZOVATEL: Magistrát města Mladá Boleslav

OBJEDNATEL: OBEC BRADLEC zastoupená starostkou Marií Horákovou

DATUM: listopad 2016 **MĚŘÍTKO: 1 : 5 000**

Podpis a autorizační razítko

zpracovatel:

Ing. Václav Jetel Ph.D., autorizovaný architekt pro ÚP
ČKA 03541